


中興大學圖書館 1 樓大廳平面示意圖

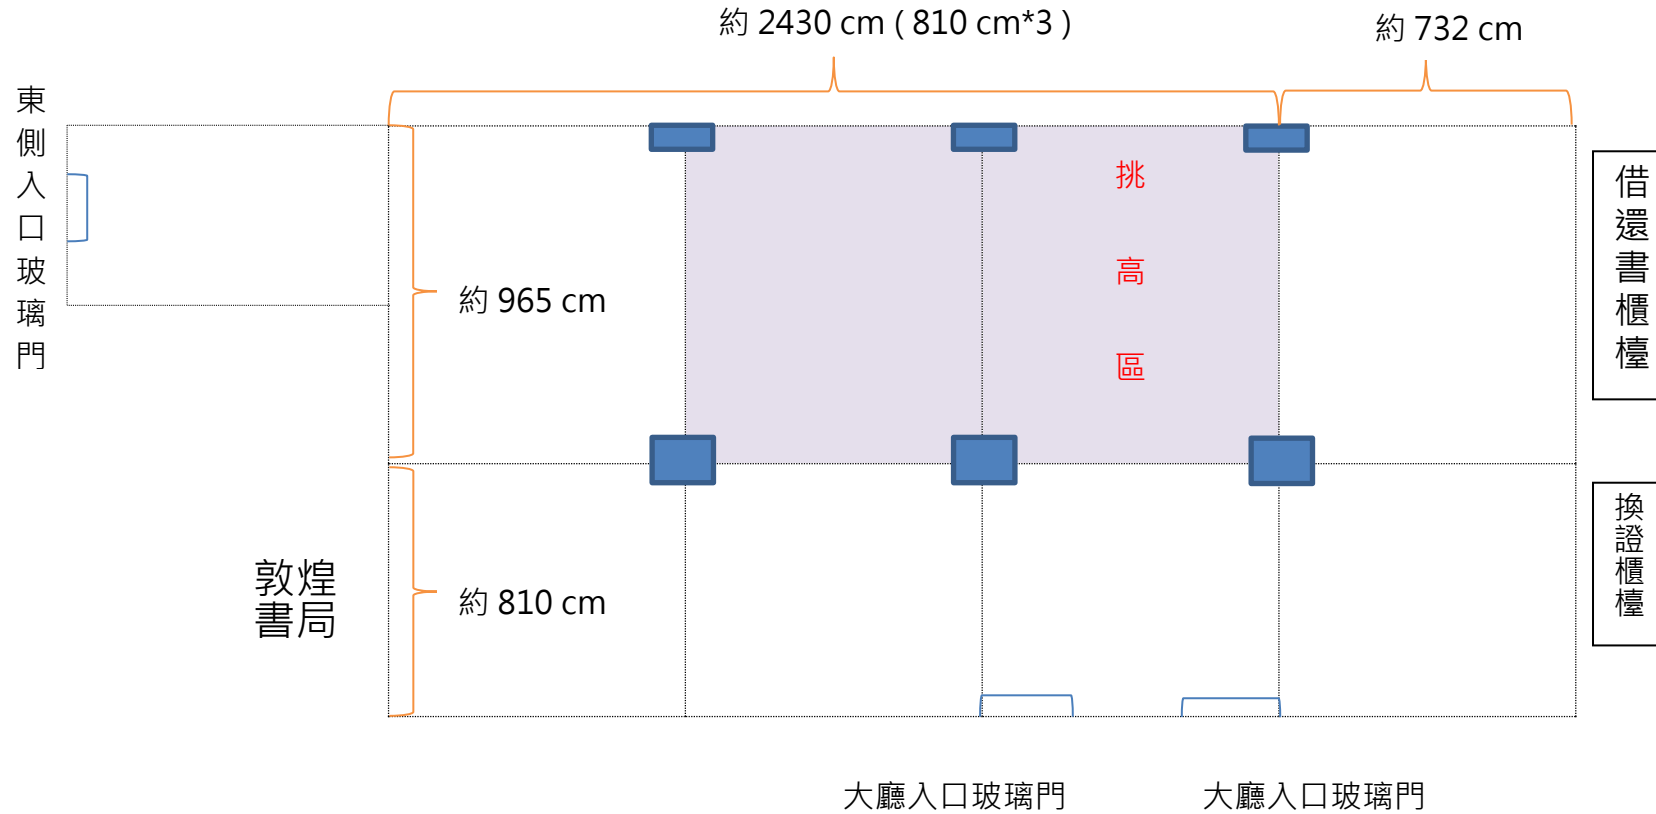

備註：1.以上平面圖僅供參考，實際長寬仍須以現場丈量為準。
2.紫色區域較適合展覽，其他區域多為行走動線，較為不便。